




Korter nr 1 esimene korrus		
#	Ruumi nimetus	m2
1-1	Köök-elutuba	40,3
1-2	Esik	6,4
1-3	Panipaik	1,1
1-4	Vannituba/wc	5,2
1-5	Magamistuba	19,1
I korrus kokku:		72,1

Korter nr 2 esimene korrus		
#	Ruumi nimetus	m2
2-1	Köök-elutuba	39,6
2-2	Esik	8,2
2-3	Panipaik	1,1
2-4	Wc	1,6
2-5	Vannituba	6,3
2-6	Leil	1,9
2-7	Magamistuba	13,9
I korrus kokku:		72,6

Tehnopind		
3-1	Tehnoruum	4,3


Objekt Kahe korteriga elamu	Joonis I korrus	Joonise nr A01
	Töö Möödistusjoonised	Mõõtkaava 1:100
Tellija	Joonestaja	Kuupäev

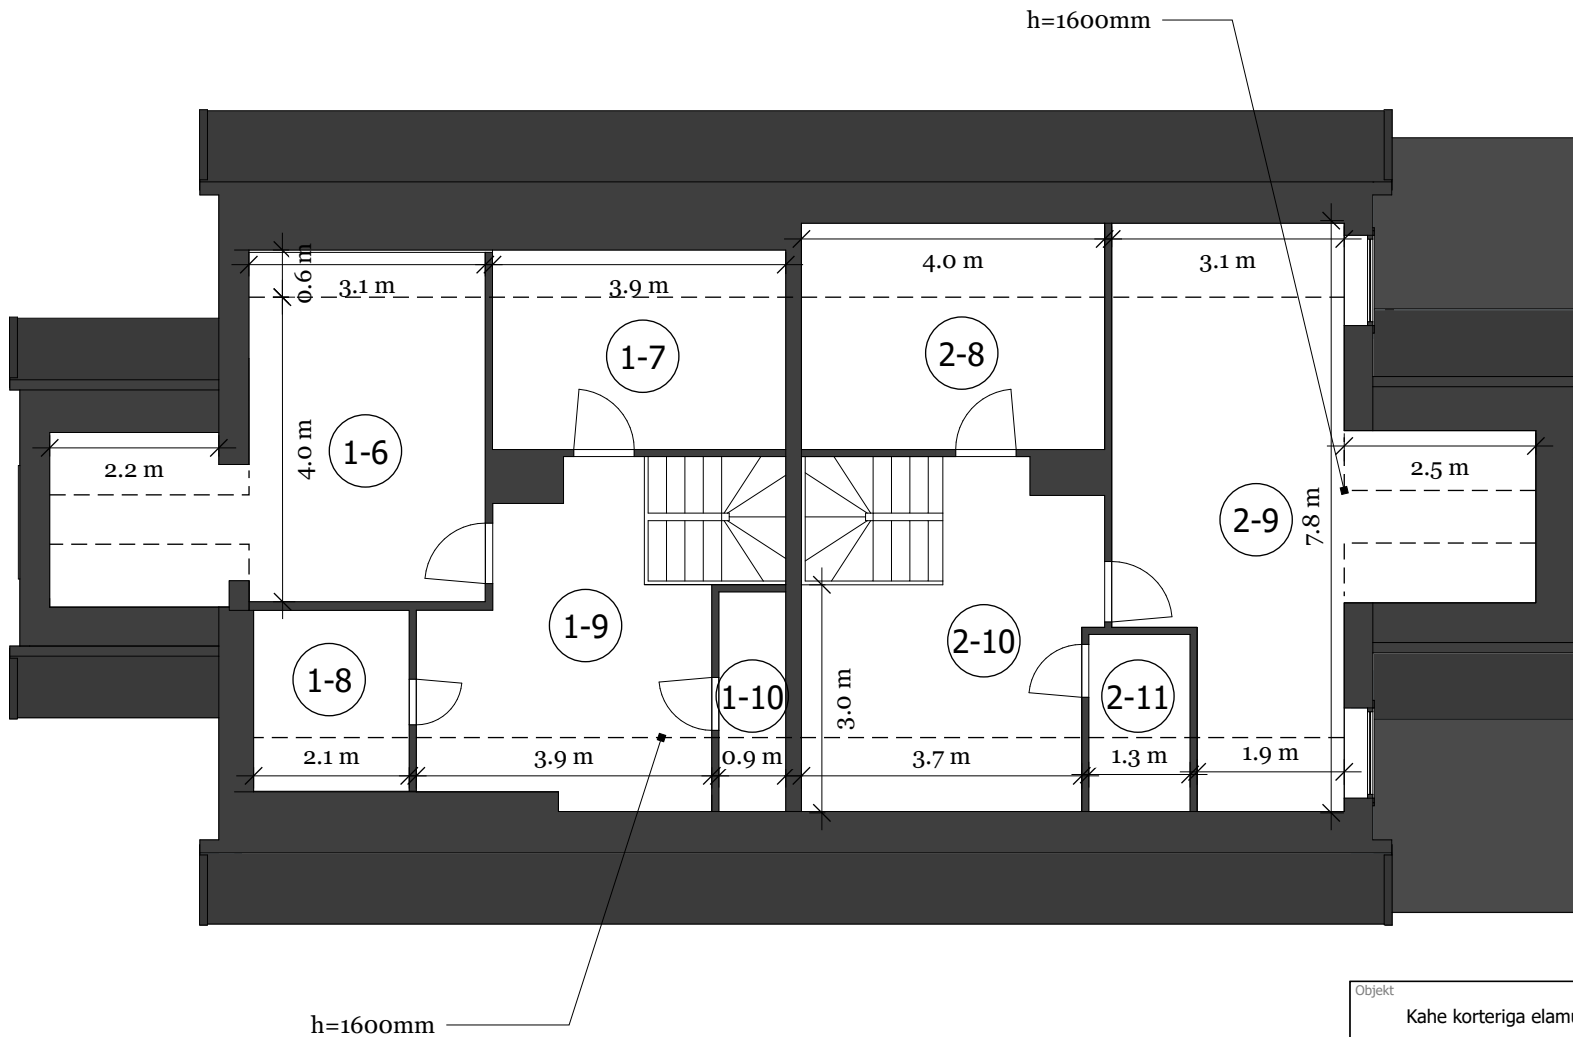

Korter nr 1 II korrus		
#	Ruumi nimetus	m2
1-6	Magamistuba	14,3
1-7	Magamistuba	7,8
1-8	Wc	3,7
1-9	Esik	10,4
1-10	Panipaik	1,7
	kokku:	37,9
	I ja II korrus kokku:	110

Korter nr 2 II korrus		
#	Ruumi nimetus	m2
2-8	Magamistuba	8,1
2-9	Magamistuba	18
2-10	Esik	10,8
2-11	Wc	1,8
	kokku:	38,7
	I ja II korrus kokku:	111,7

Objekt	Joonis	Joonise nr
Kahe korteriga elamu	II korrus	A02
	Töö	Mõõtkaava
	Möödistusjoonised	1:100
Tellija	Joonestaja	Kuupäev

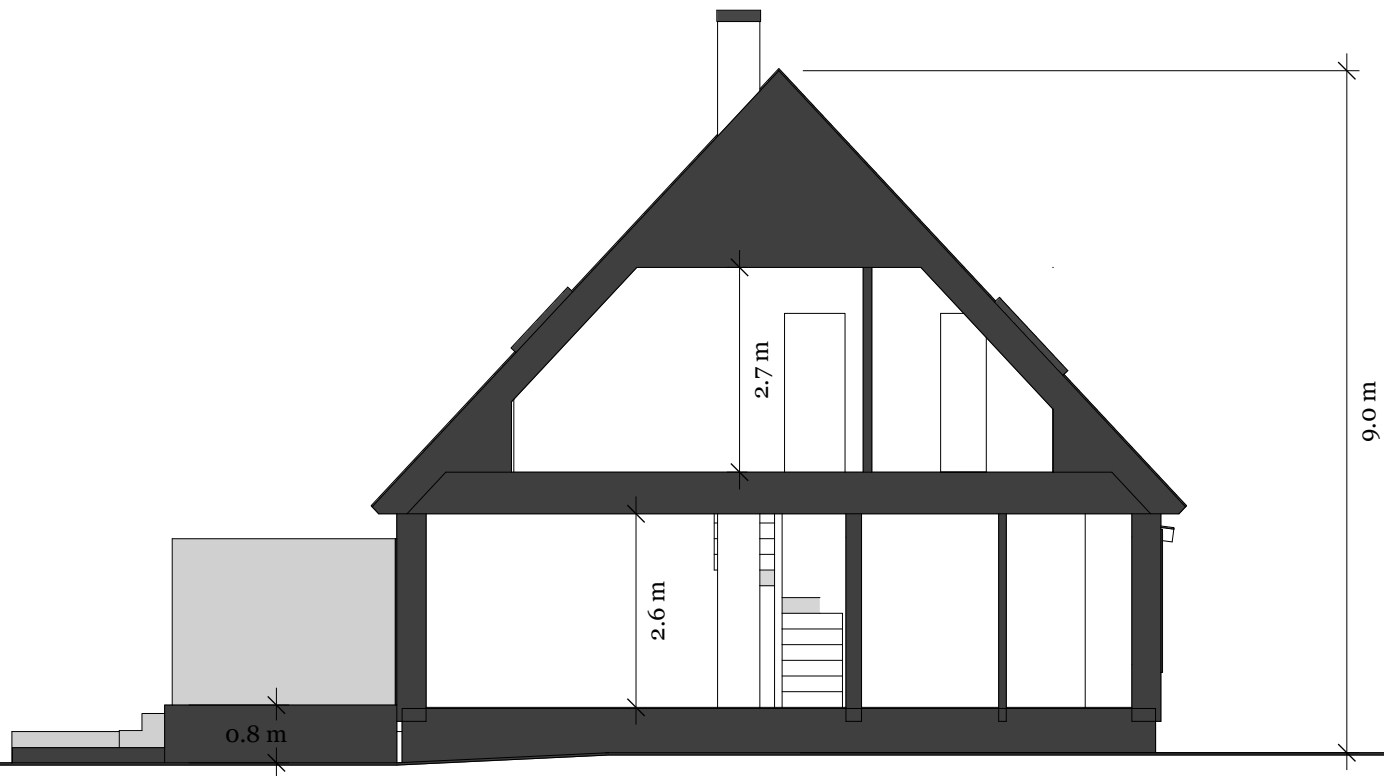

Objekt	Joonis	Joonise nr
Kahe korteriga elamu	Lõige	A03
	Töö	Mõõtkaava
	Möödistusjoonised	1:100
Tellija	Joonestaja	Kuupäev



Objekt	Kahe korteriga elamu	Joonis	Vaade põhjast	Joonise nr	A04
Töö		Joonestaja	Möödistusjoonised	Mõõtkava	1:100
Tellija	-----			Kuupäev	



Objekt	Joonis	Joonise nr
Kahe korteriga elamu	Vaade läänest	A05
	Töö	Mõõtkaava
	Möödistusjoonised	1:100
Tellija	Joonestaja	Kuupäev



Objekt	Kahe korteriga elamu	Joonis	Vaade lõunast	Joonise nr	A06
Töö		Mõõtkava	Mõõdistusjoonised	Mõõtkava	1:100
Tellija	-----	Joonestaja		Kuupäev	



Objekt	Joonis	Joonise nr
Kahe korteriga elamu	Vaade idast	A07
	Töö	Mõõtkaava
	Möödistusjoonised	1:100
Tellija	Joonestaja	Kuupäev
